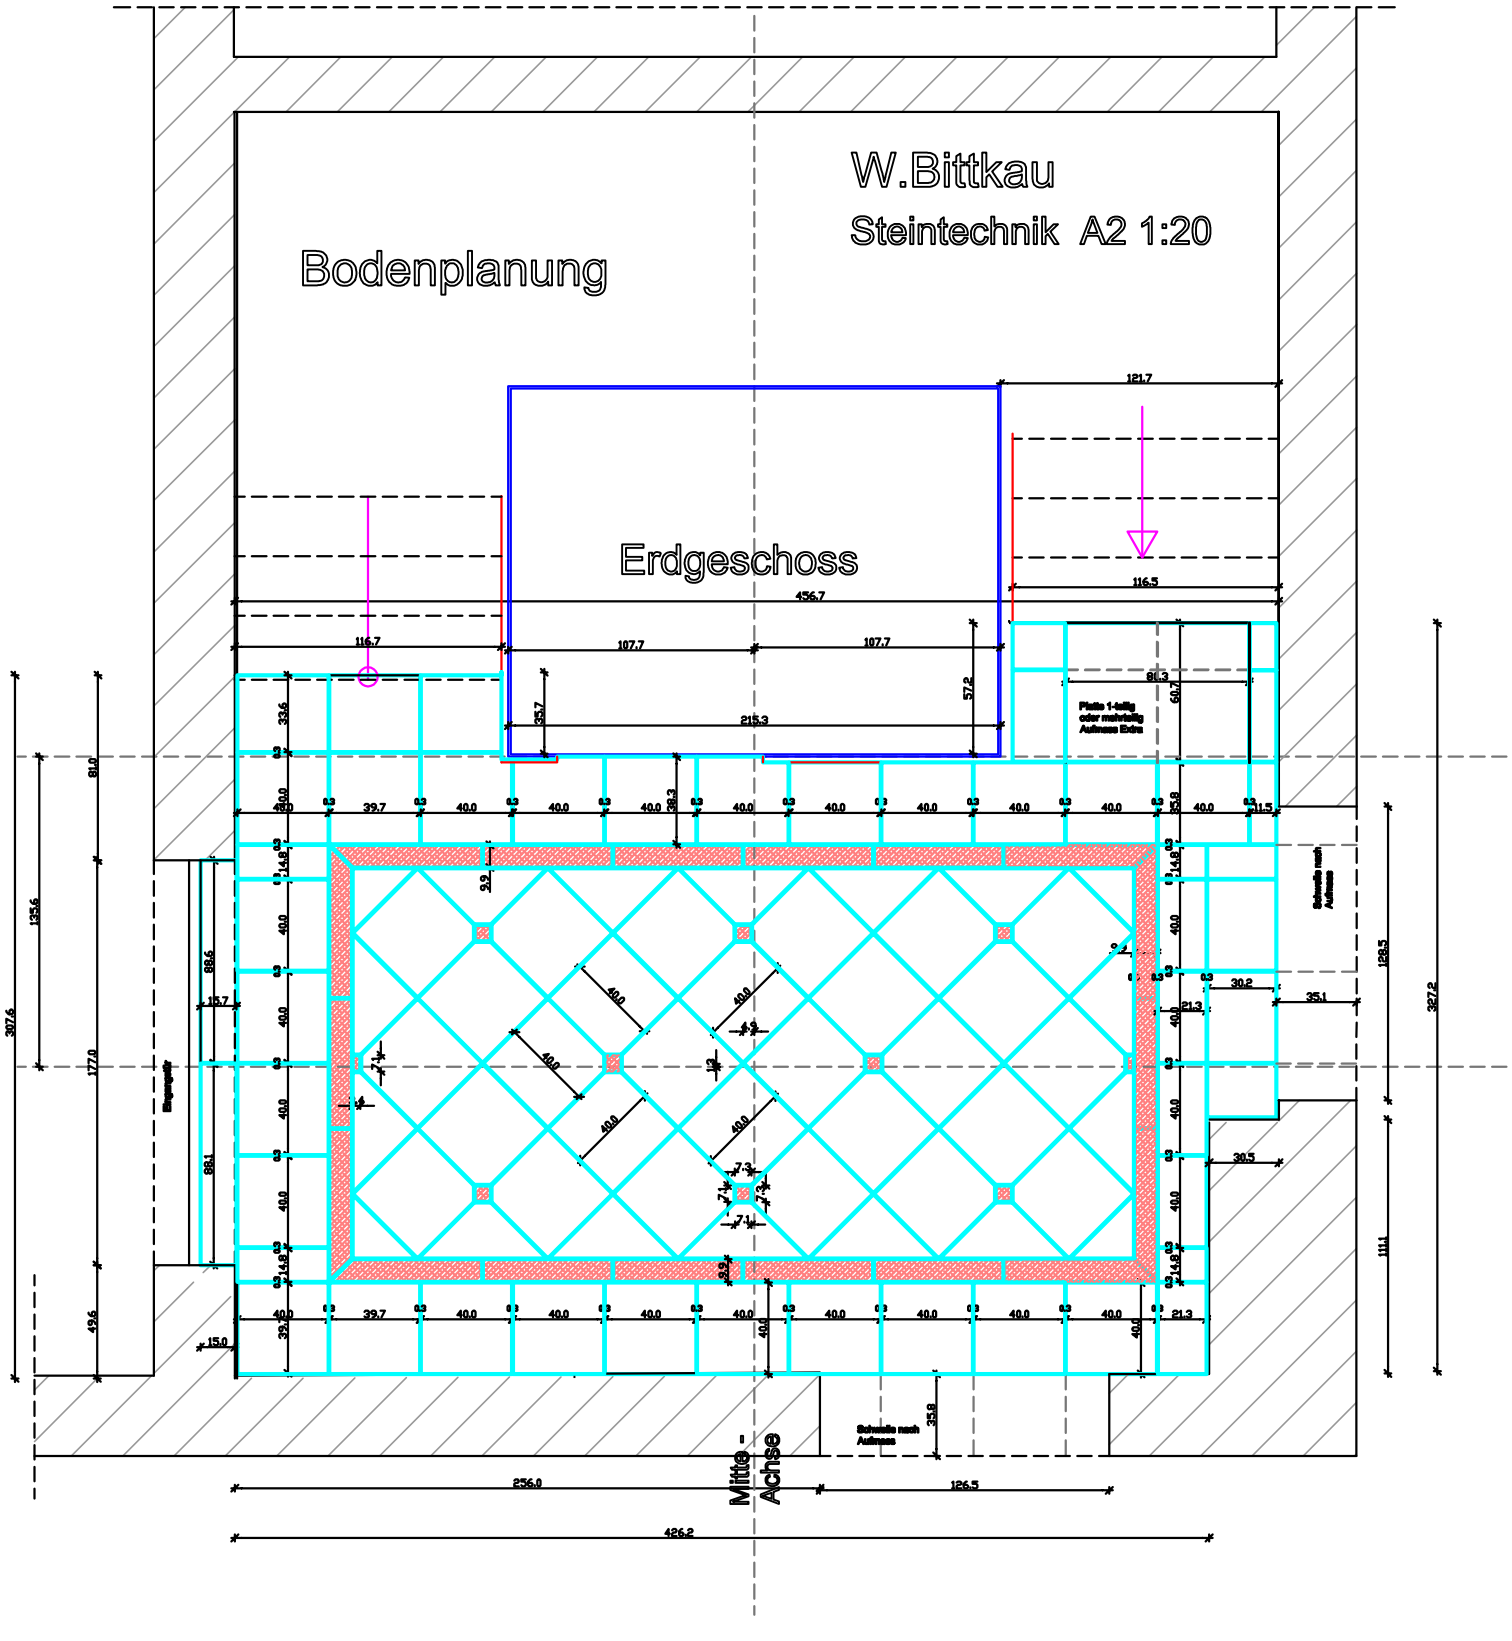
W.Bittkau
Steintechnik A2 1:20
Bodenplanung
Erdgeschoss
Mitte - Achse